




| | | | |
|--------------------------|--|--|--|
| tytuł/titel: | | PROJEKT KONCEPCJI, LOFT 1A | |
| lokalizacja/location: | | WARSZAWA ul. Nowowiejska 5 | |
| faza/phase | | KONCEPCJA ADAPTACJI PODDASZA I ARANŻACJA WNETRZA | |
| projektant/designer: | | PROSPACE Warszawa, ul. Wilcza 8 lok. 23A tel. + 48 603 922 242 | |
| opracowanie/elaboration: | | M.Sc.Arch IZABELA M. STANISZEWSKI | |
| rysunek/drawing: | | data/date: 07.11.09 | |
| JUSTYNA MIKULSKA | | skala/scale: 1:100 | |
| | | nr rys./number: 4 | |

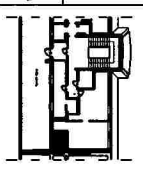


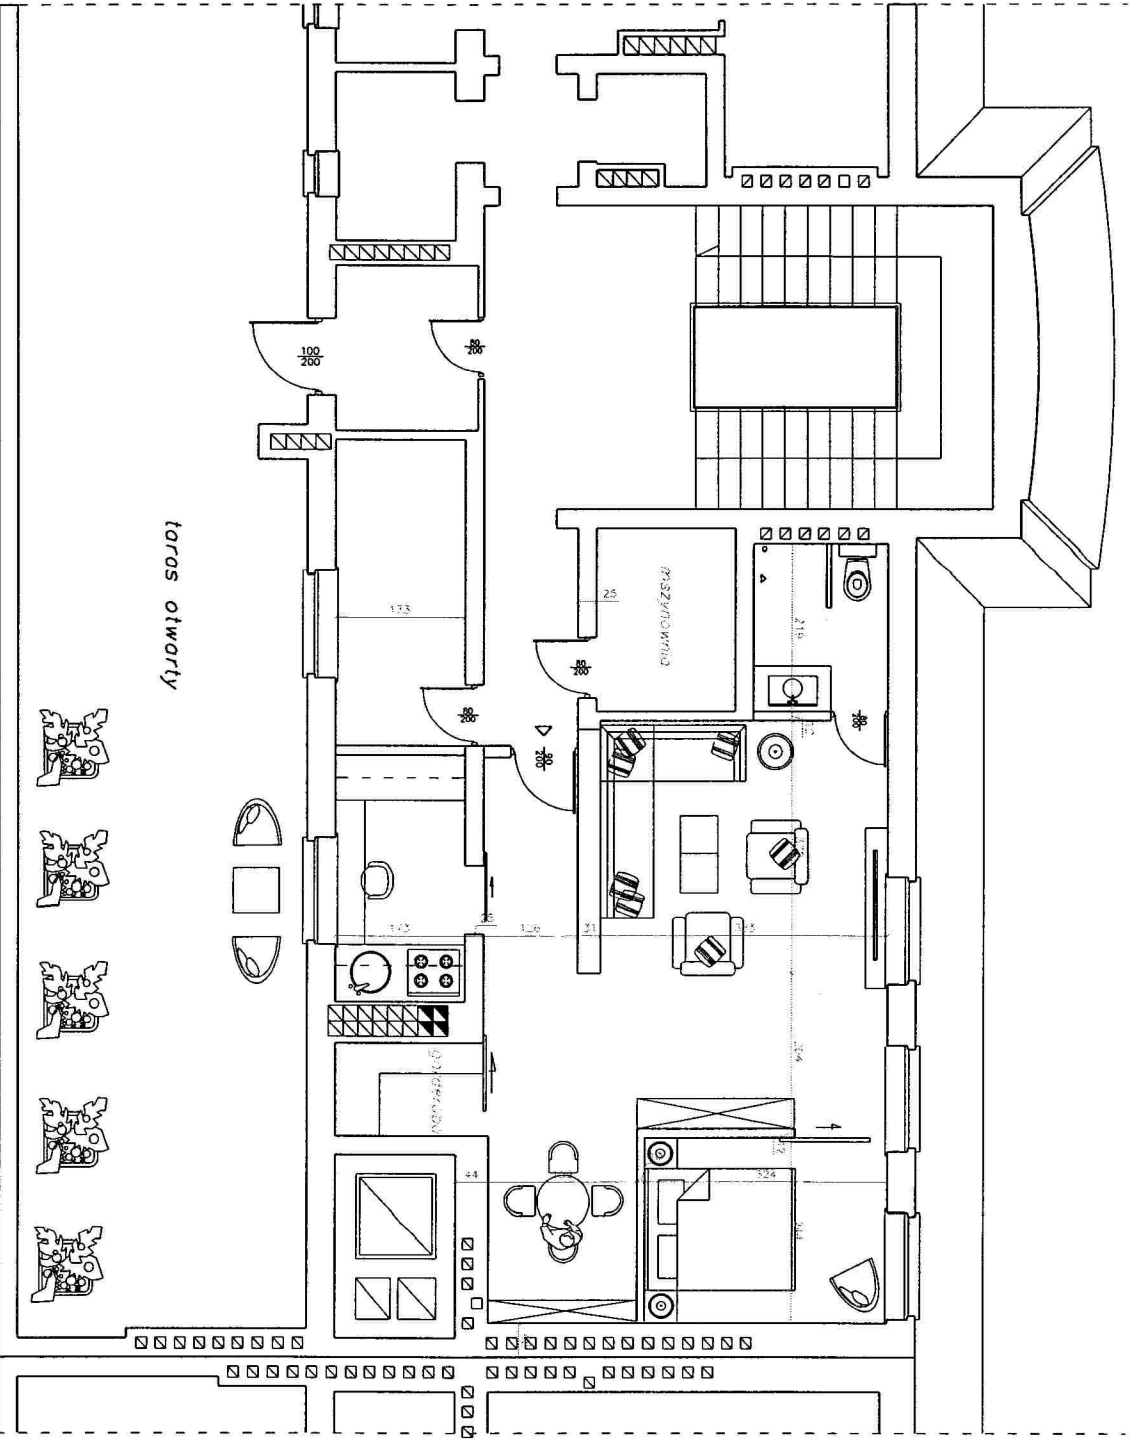

LOFTS OTWORLY


| | | | |
|--------------------------|--|--|--|
| tytuł/titel: | | PROJEKT KONCEPCJI, LOFT 1C | |
| lokalizacja/location: | | WARSZAWA ul. Nowowiejska 5 | |
| faza/phase: | | KONCEPCJA ADAPTACJI PODDASZA I ARANŻACJA WNETRZA | |
| projektant/designer: | | PROSPACE Warszawa, ul. Wilcza 8 lok. 23A tel. + 48 603 922 242 | |
| opracowanie/elaboration: | | M.Sc. Arch. IZABELA M. STANISZEWSKI | |
| rysunek/drawing: | | JUSTYNA MIKULSKA | |
| data/date: | | 07.11.09 | |
| skala/scale: | | 1:100 | |
| nr rys./number: | | 6 | |

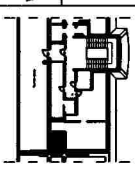

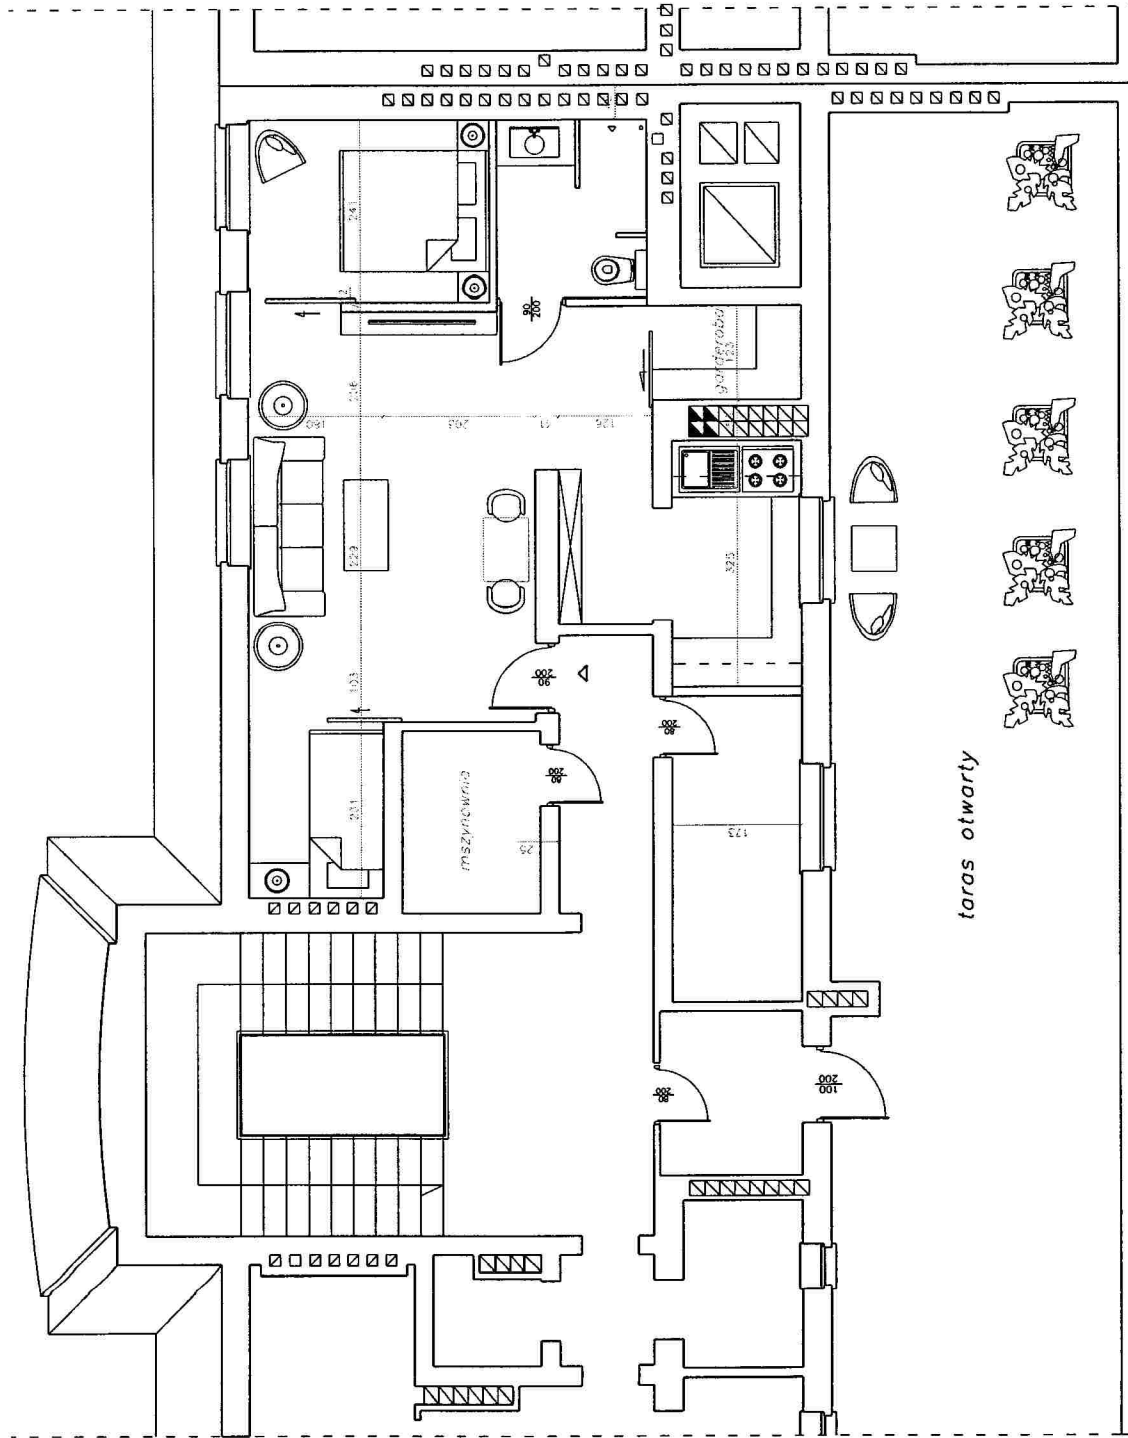


| | | | |
|---|--|---------------------------------|--|
| tytuł/titel: PROJEKT KONCEPCJI, LOFT 1B | | | |
| lokalizacja/location: WARSZAWA | | data/date: 07.11.09 | |
| ul. Nowowiejska 5 | | Warszawa, ul. Włocza 8 lok. 23A | |
| faza/phase: KONCEPCJA ADAPTACJI PODDASZA I ARANŻACJA WNETRZA | | tel. + 48 603 922 242 | |
| projektant/designer: PROSPACE | | skala/scale: 1:100 | |
| opracowanie/elaboration: M.Sc.Arch IZABELA M. STANISZEWSKI | | nr rys./number: 5 | |
| rysunek/drawing: JUSTYNA MIKULSKA | | | |


taras otwarty

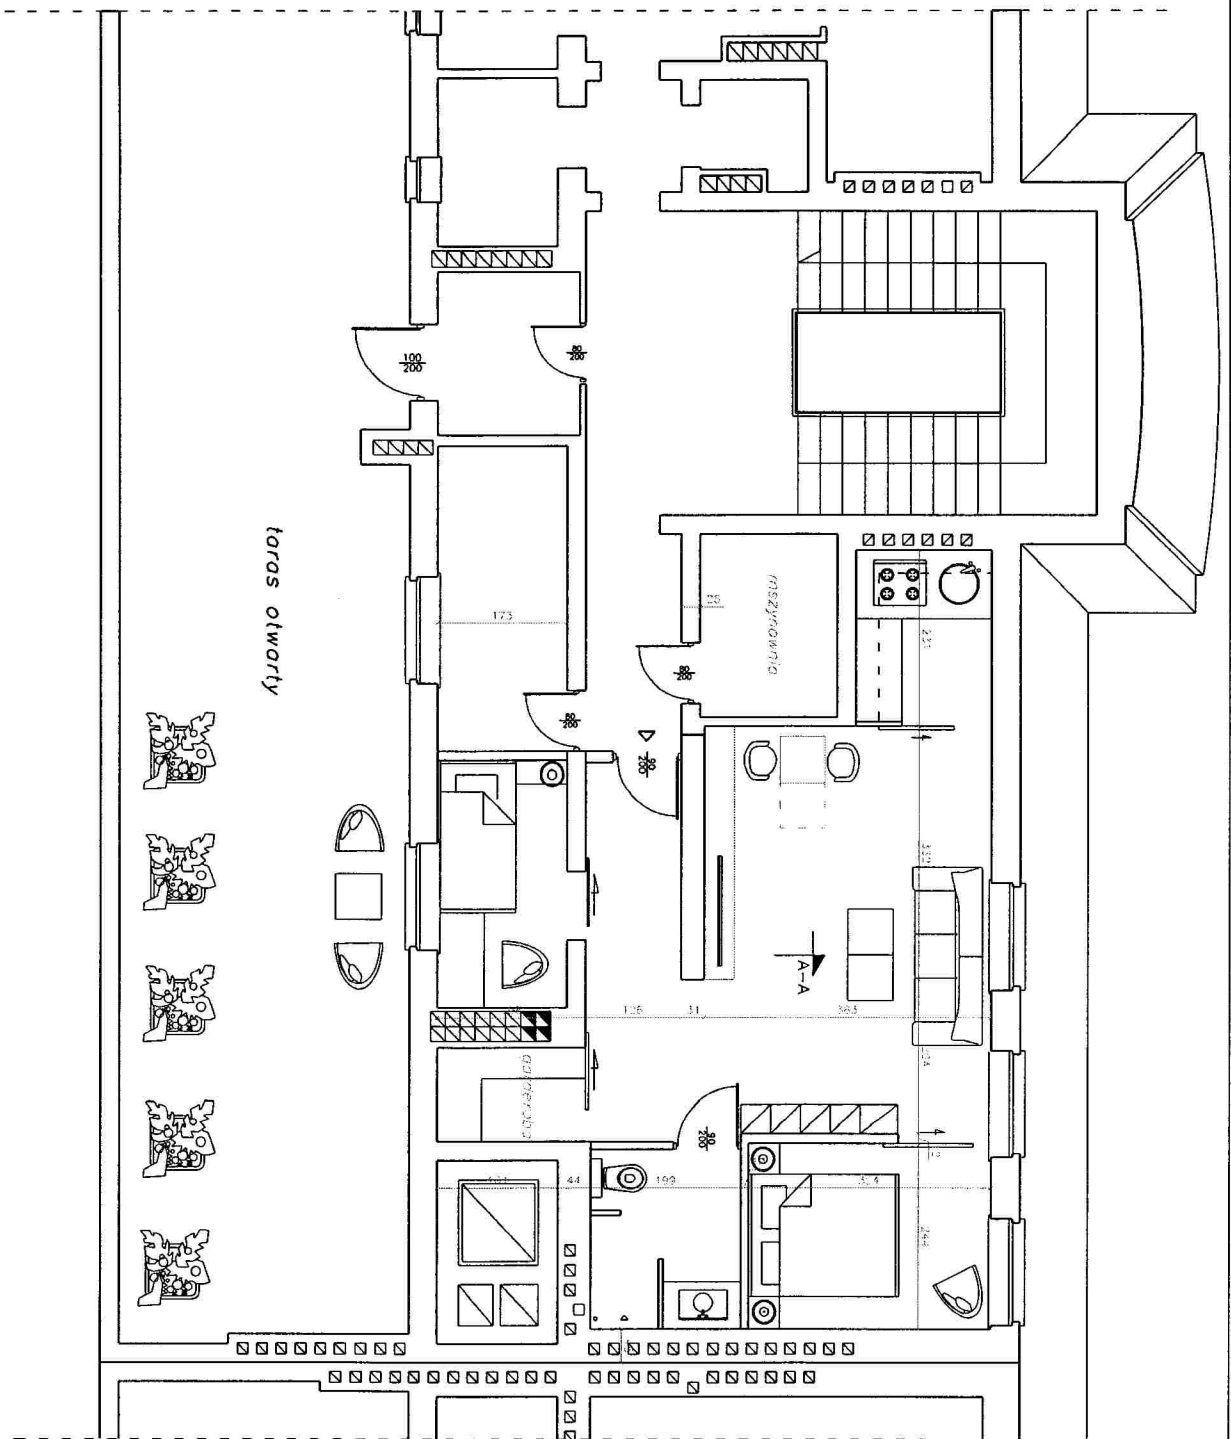

taras otwarty

| | | | |
|-----------------------------------|--|---|--|
| tytuł/titel: | | PROJEKT KONCEPCJI, LOFT 1D | |
| lokalizacja/location: | | WARSZAWA ul. Nowowiejska 5 | |
| taza/phase | | KONCEPCJA ADAPTACJI PODAŚCZA I ARANŻACJA WNETRZA | |
| projekcja/designer: | | PROSPACE | |
| opracowanie/elaboration: | | Warszawa, ul. Wilcza 8 lok. 23A | |
| tel. + 48 603 922 242 | | data/date: | |
| M.Sc.Arch IZABELA M. STANISZEWSKI | | 07.11.09 | |
| skala/scale: | | 1:100 | |
| rysunek/drawing: | | nr rys./number: | |
| JUSTYNA MIKULSKA | | 7 | |

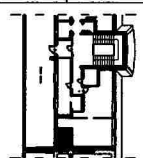


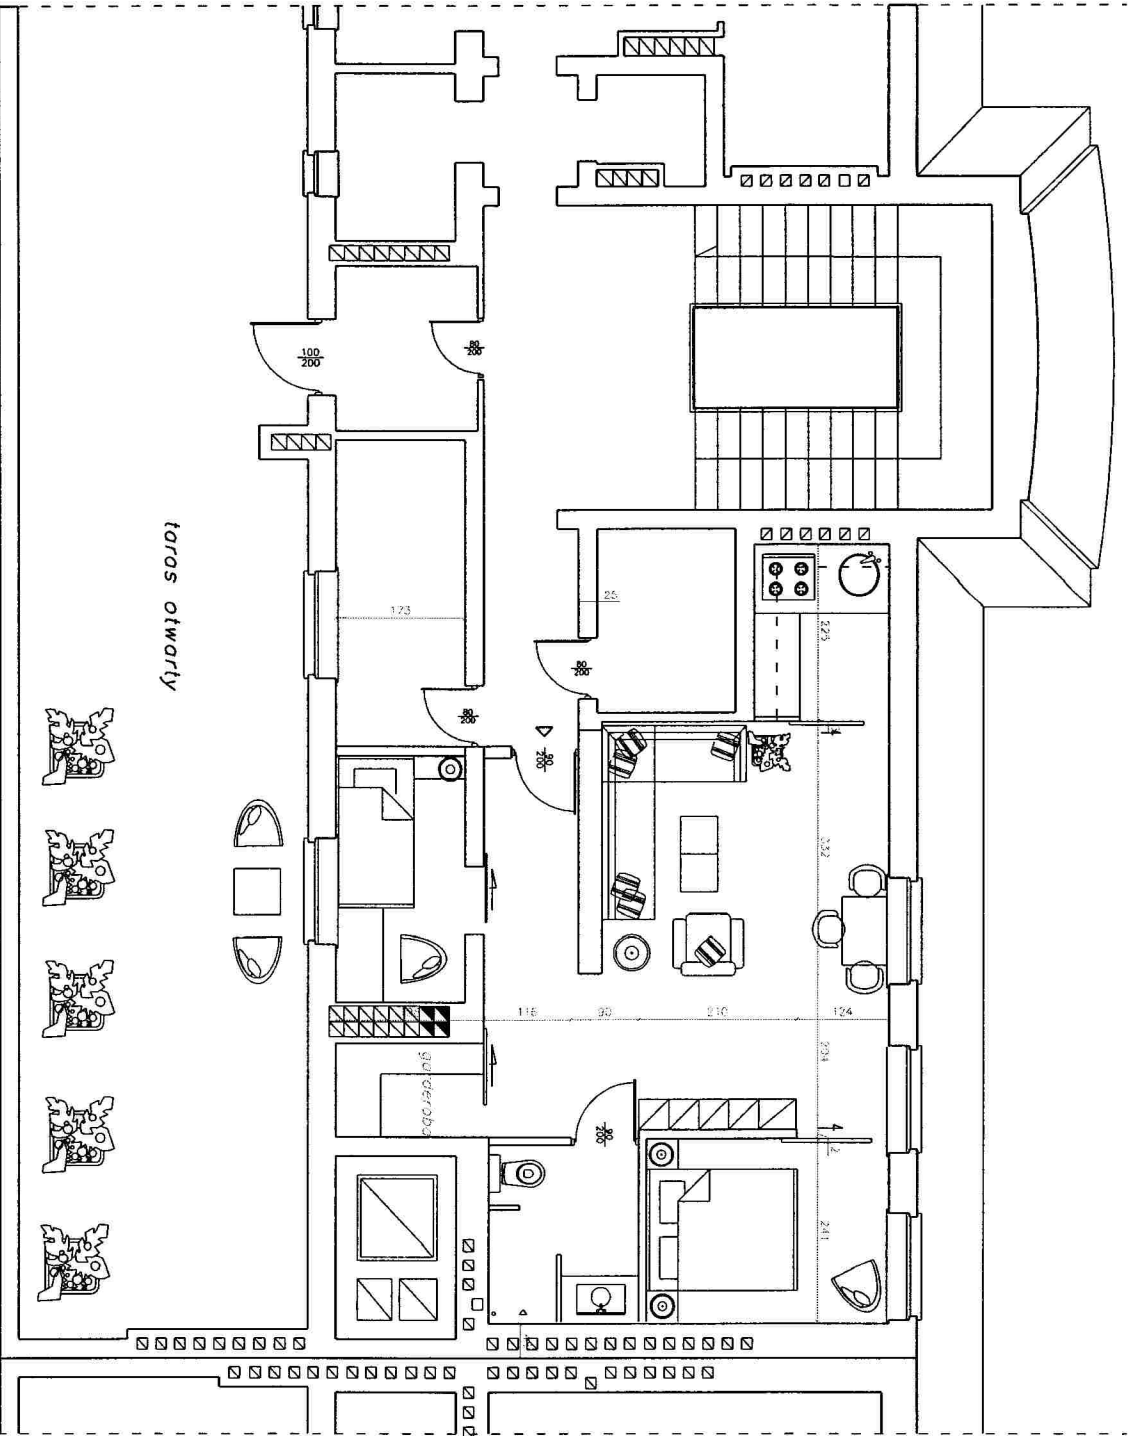

taras otwarty



| | |
|---|-------------------------------|
| tytuł/titel: PROJEKT KONCEPCJI, LOFT 1E | |
| lokalizacja/location: WARSZAWA ul. Nowowiejska 5 | |
| faza/phase: KONCEPCJA ADAPTACJI PODDASZA I ARANŻACJA WNETRZA | |
| projektant/designer: PROSPACE Warszawa, ul. Włocza 8 lok. 23A tel. + 48 603 922 242 | data/date: 07.11.09 |
| opracowanie/elaboration: M.Sc. Arch. IZABELA M. STANISZEWSKI | skala/scale: 1:100 |
| rysunek/drawing: JUSTYNA MIKULSKA | nr rys./number: 8 |

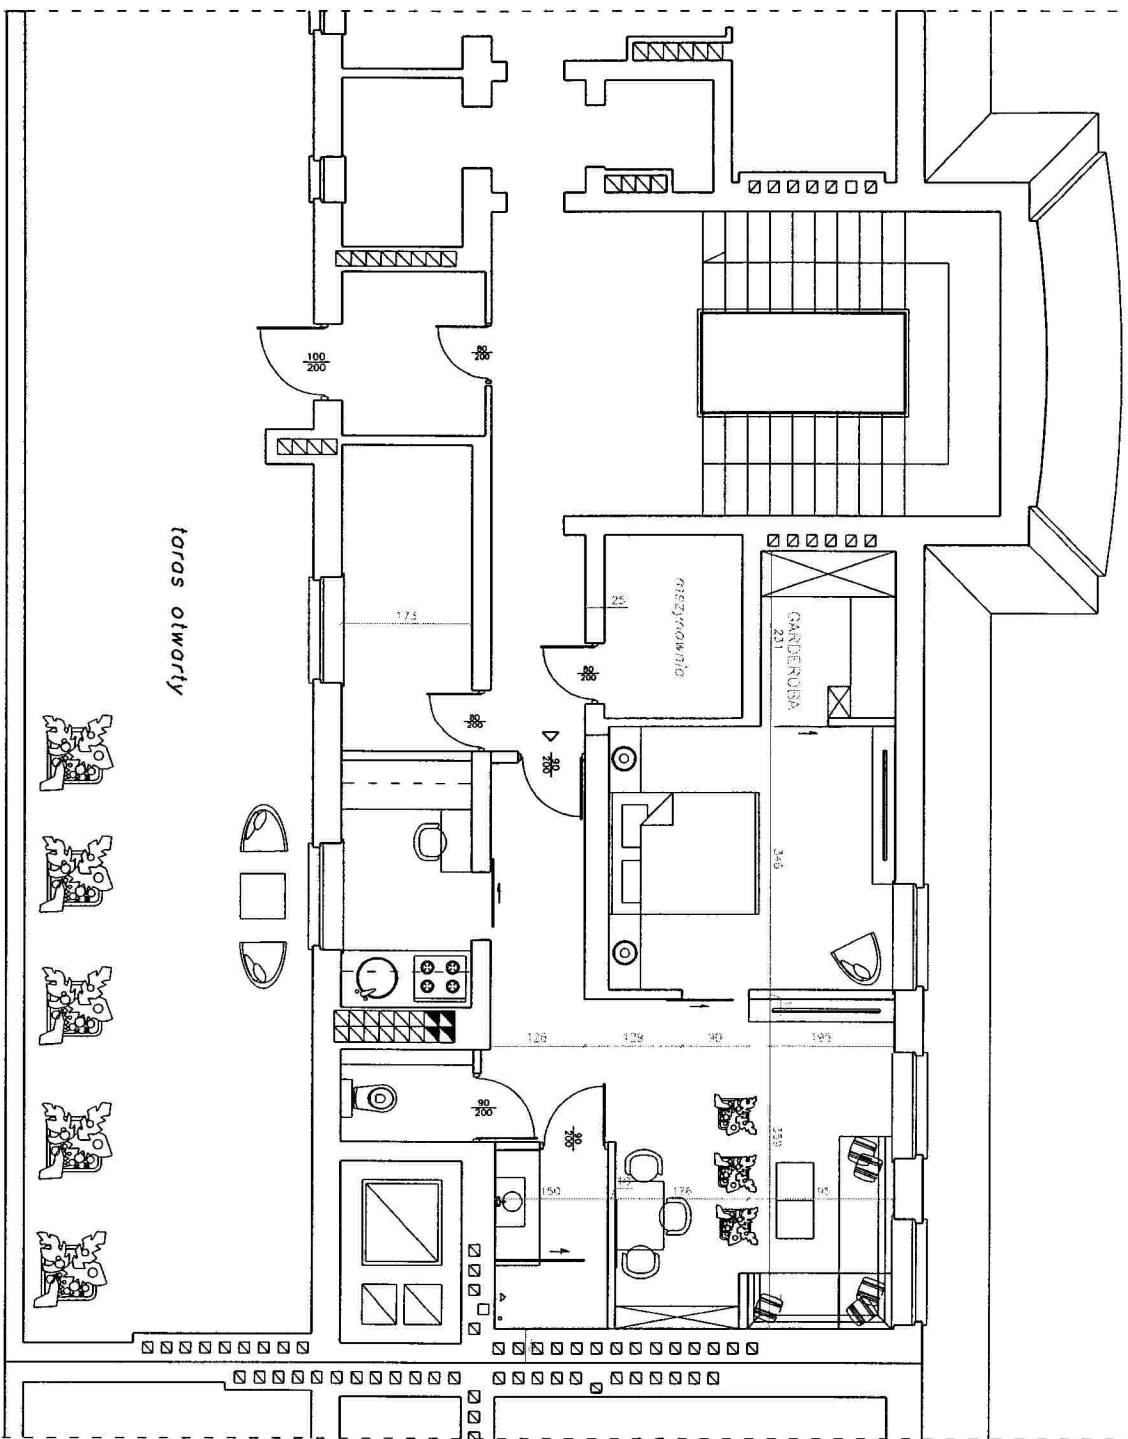

taras otwarty

| | |
|---|-------------------------------|
| tytuł/titel: PROJEKT KONCEPCJI, LOFT 1F | |
| lokalizacja/location: WARSZAWA ul. Nowowiejska 5 | |
| taza/phase: KONCEPCJA ADAPTACJI PODDASZA I ARANŻACJA WNETRZA | |
| projektant/designer: PROSPACE Warszawa, ul. Włocza 8 lok. 23A tel. + 48 603 922 242 | data/date: 07.11.09 |
| opracowanie/elaboration: M.Sc.Arch IZABELA M. STANISZEWSKI | skala/scale: 1:100 |
| rysunek/drawing: JUSTYNA MIKULSKA | nr rys./number: 9 |