


tytuł/titel:
PROJEKT KONCEPCJI, LOFT 2A

lokalizacja/location:
WARSZAWA
 ul. Nowowiejska 5
 etap/phase
KONCEPCJA ADAPTACJI PODDASZA
I ARANŻACJA WNIETRZA

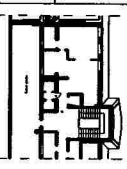

projektant/designer:
PROSPACE
 Warszawa, ul. Wilcza 8 lok. 23A
 tel. + 48 603 922 242


opracowanie/elaboration:
M.Sc. Arch. IZABELA M. STANISZEWSKI


rysunek/drawing:
JUSTYNA MIKULSKA


data/date:
07.11.09

skala/scale:
1:100


nr rys./number:
4

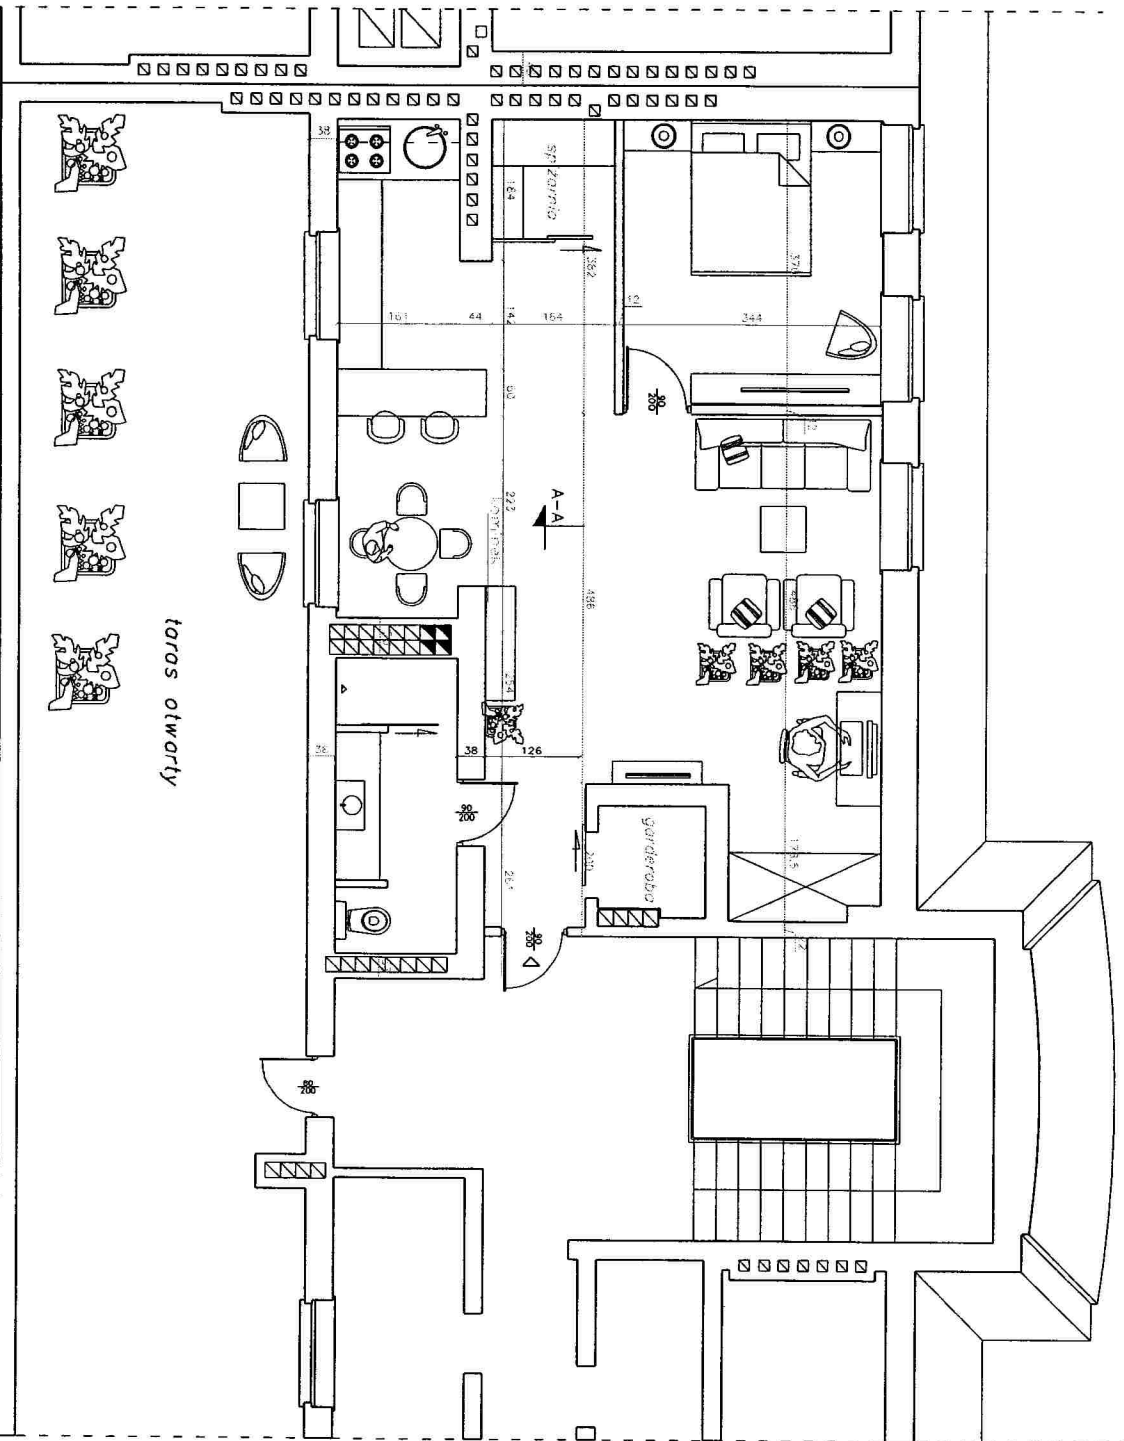

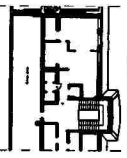Tytuł/titel: PROJEKT KONCEPCJI, LOFT 2C	
lokalizacja/location: WARSZAWA ul. Nowowiejska 5	
faza/phase: KONCEPCJA ADAPTACJI PODDASZA I ARANŻACJA WNETRZA	
projekci/ designer: PROSPACE Wierzbowa, ul. Wiczo 8 lok. 23A tel. + 48 603 922 242	data/date: 07.11.09
opracowanie/elaboration: M.Sc. Arch. IZABELA M. STANSZEWSKI	skala/scale: 1:100
rysunek/drawing: JUSTYNA MIKULSKA	nr rys./number: 8

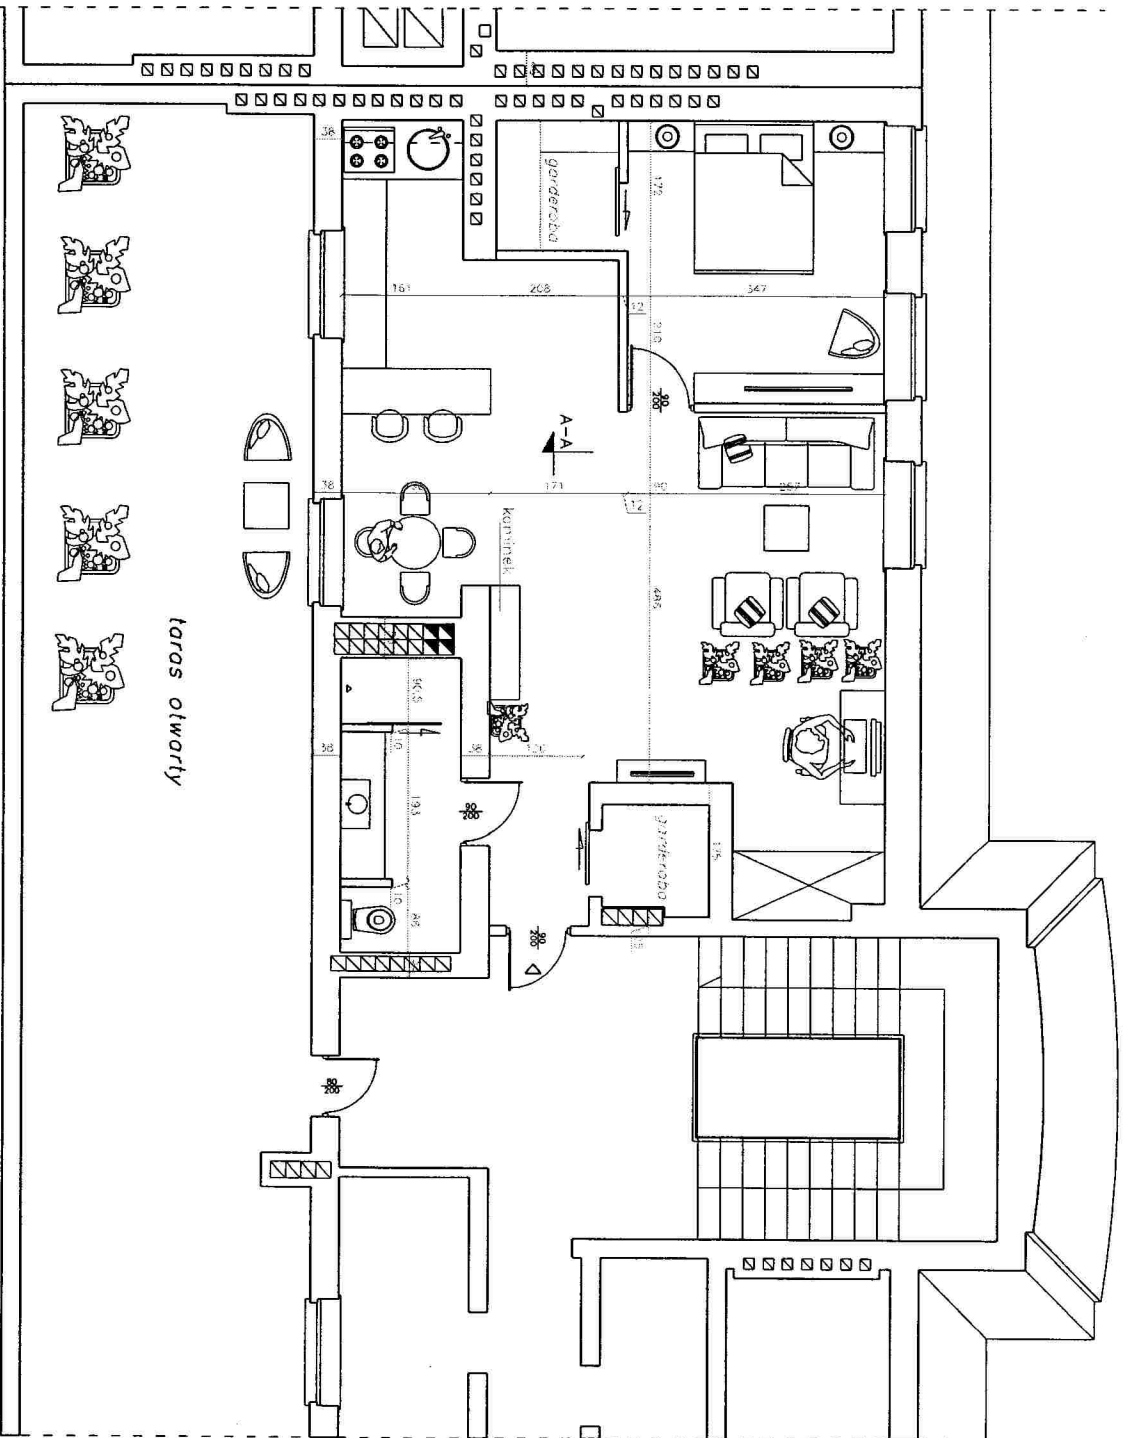

taras otwarty

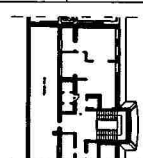tytuł/titel:		PROJEKT KONCEPCJI, LOFT 2D	
lokalizacja/location:		WARSZAWA	
ul. /phase		ul. Nowowiejska 5	
taza/phase		KONCEPCJA ADAPTACJI PODDASZA	
i ARANŻACJA WNETRZA			
projektant/designer:		data/date:	
PROSPACE		07.11.09	
Warszawa, ul. Wilcza 8 lok. 23A		skala/scale:	
tel. + 48 603 922 242		1:100	
opracowanie/elaboration:		nr ps/number:	
M.Sc.Arch. IZABELA M. STANISZEWSKI		10	
rysunek/drawing:			
JUSTYNA MIKULSKA			